


AII/2. számmal jelölt, 117,09 m² alapterületű, előtérből, közlekedőből, nappali - étkezőből, konyhából, 3 db szobából, mosókonyhából, tárolóból, fürdőszobából, mellékhelyiségből és 44,05 m² erkélyből álló lakás 7520/6/A/11 hrsz. alatt.

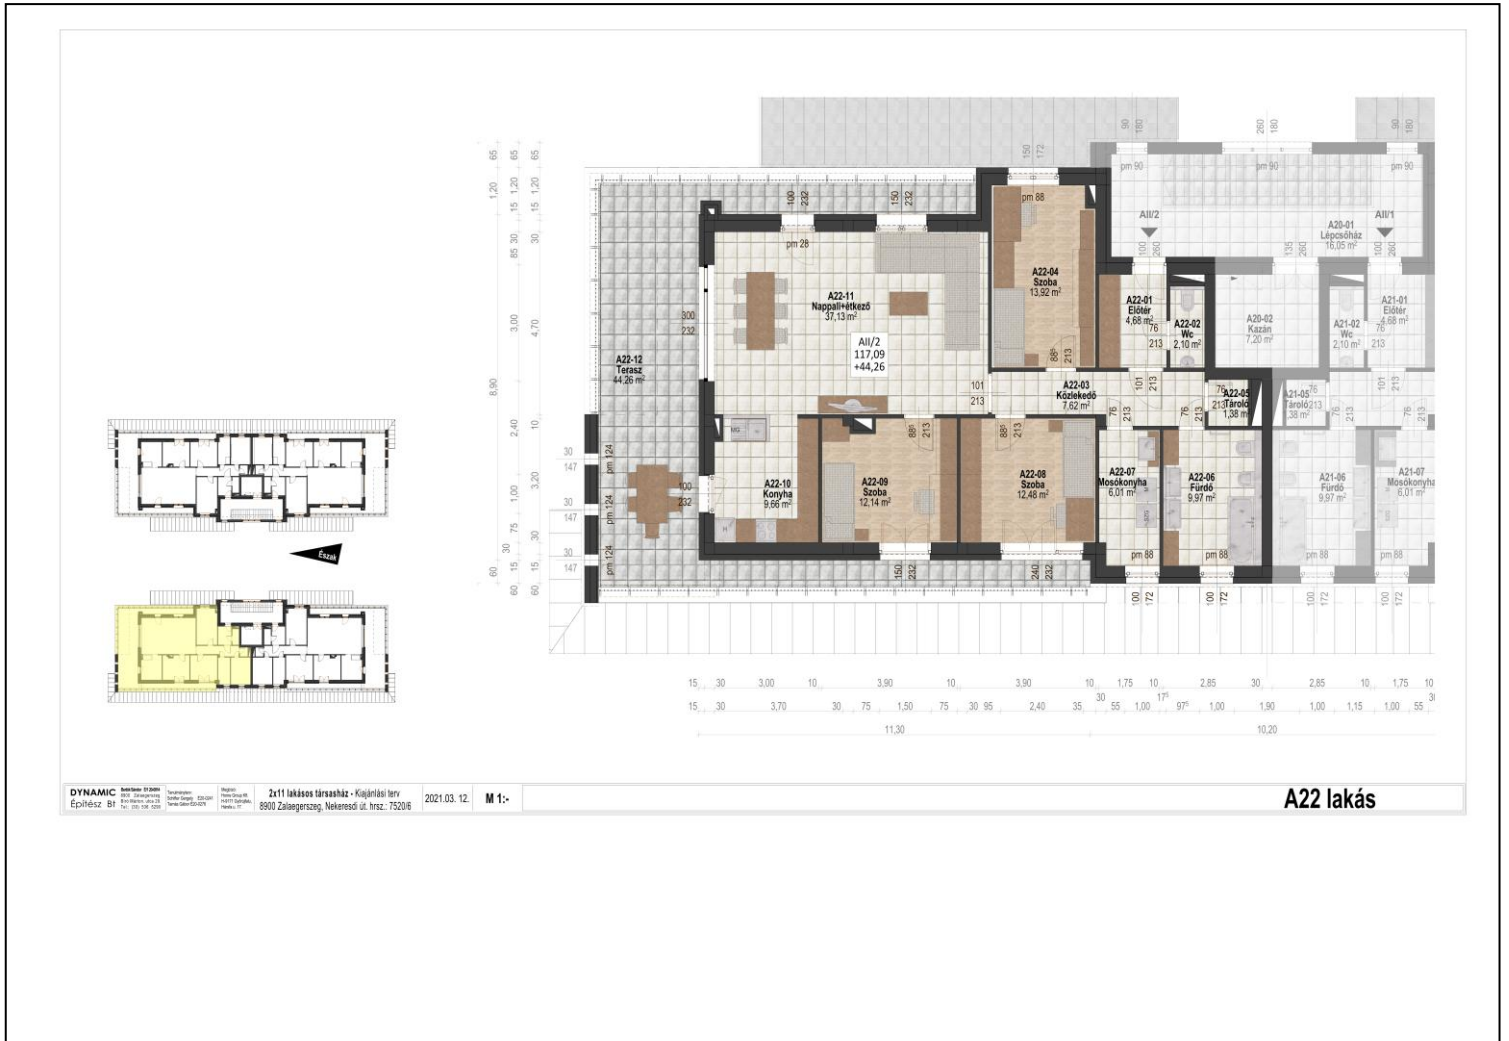

72 millió Ft