


AFsz/1. számmal jelölt, nettó 64,50 m<sup>2</sup> alapterületű, előtérből, közlekedőből, nappali - konyhából, 2 db szobából, fürdőszobából, mellékhelyiségből, 13 m<sup>2</sup> teraszból, valamint a lakáshoz tartozó 30,07 m<sup>2</sup> kertészből álló lakás  
7520/6/A/1 hrsz. alatt.

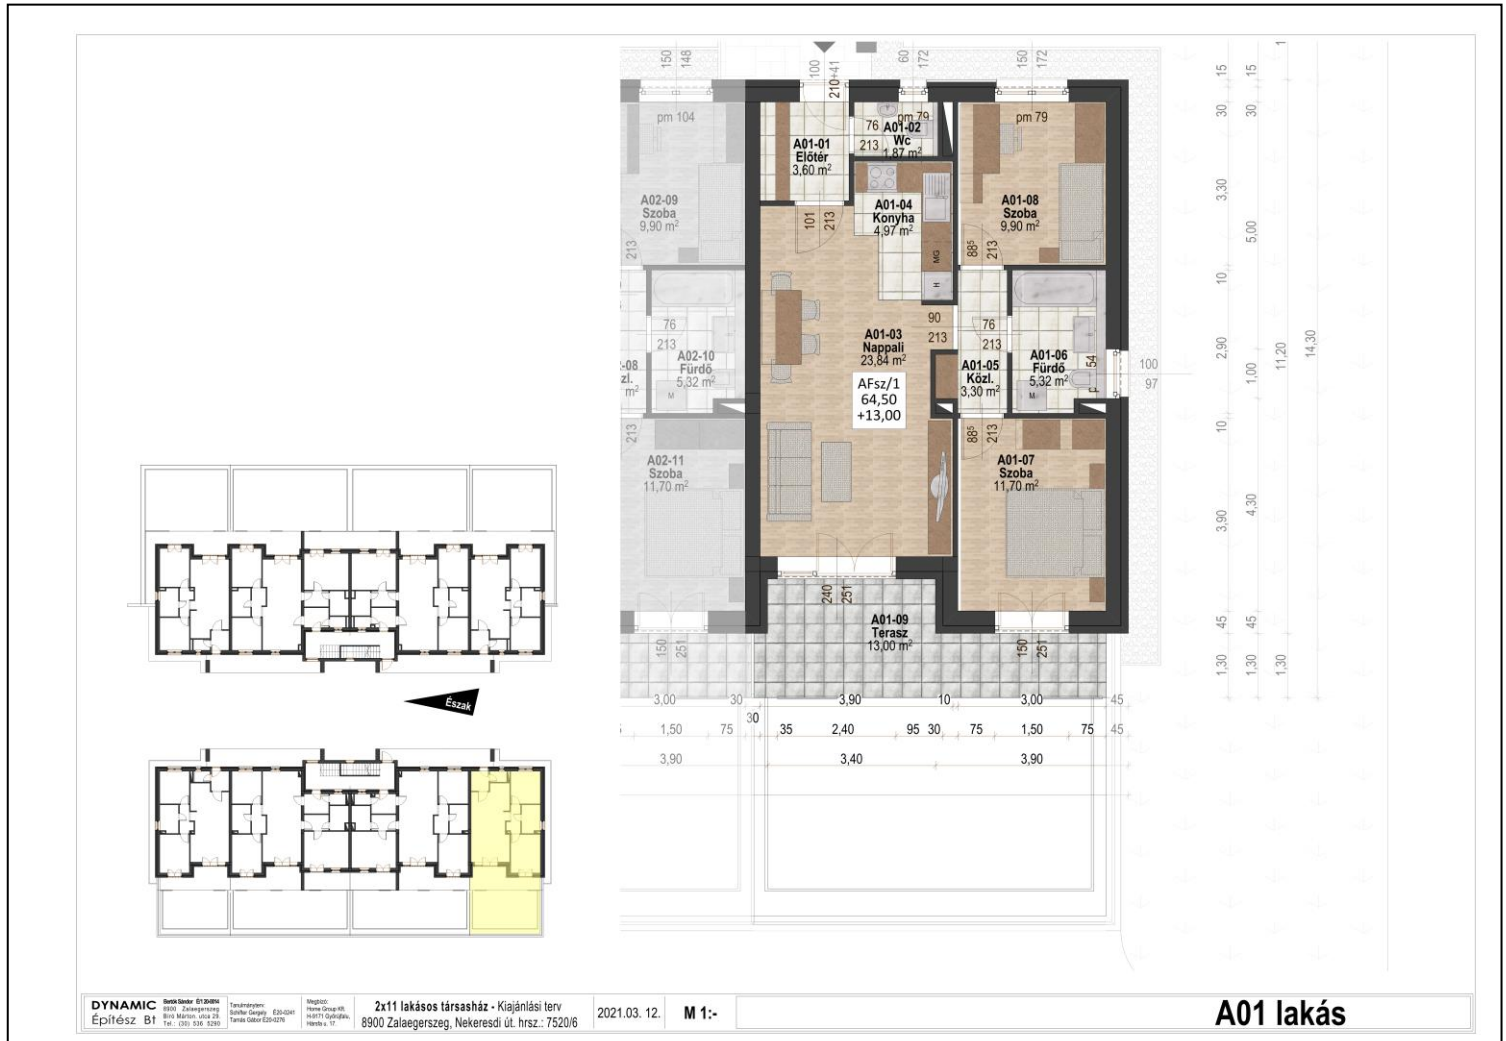

**37,5 millió Ft**