


BI/1. számmal jelölt, nettó 64,49 m² alapterületű, előtérből, közlekedőből, nappali - konyhából, 2 db szobából, fürdőszobából, mellékhelyiségből és 16,99 m² erkélyből álló lakás 7520/6/B/5 hrsz. alatt.

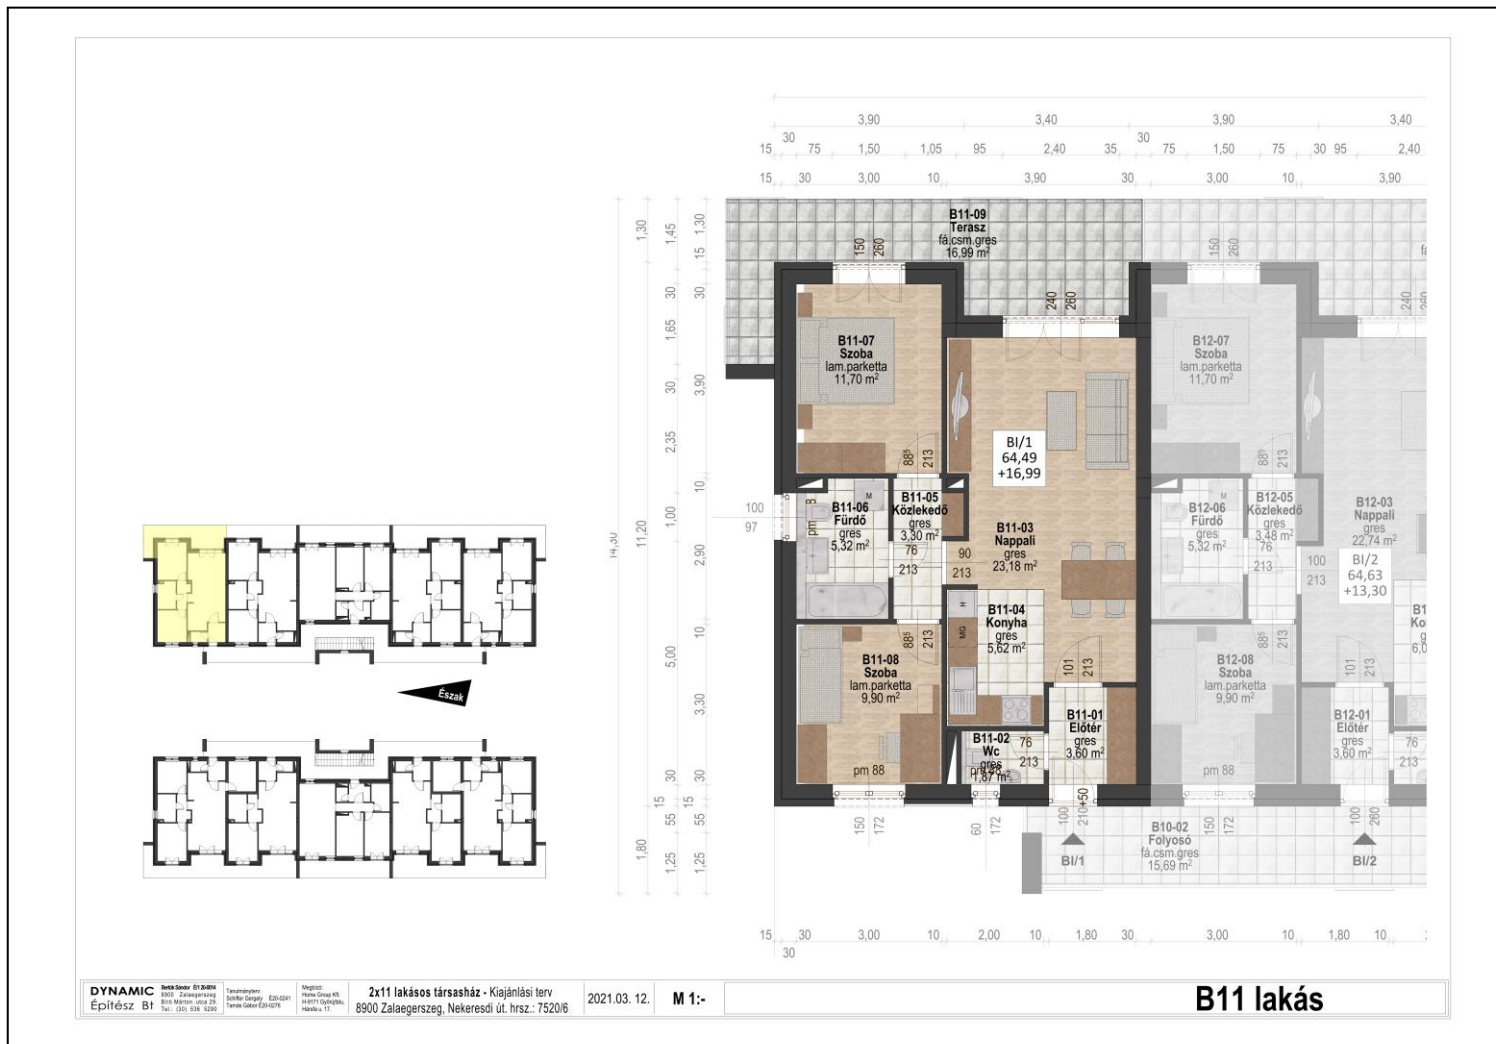

39 millió Ft