


BFsz/2. számmal jelölt, nettó 97,27 m² alapterületű, előtérből, közlekedőből, nappali - konyhából, 3 db szobából, gardróból, 2 db fürdőszobából, mellékhelyiségből és 2 db (13,30 m² + 8,55 m²) összesen 21,85 m² teraszból, valamint a lakáshoz tartozó 80,13 m² kertrészből álló lakás
7520/6/B/2 hrsz. alatt.

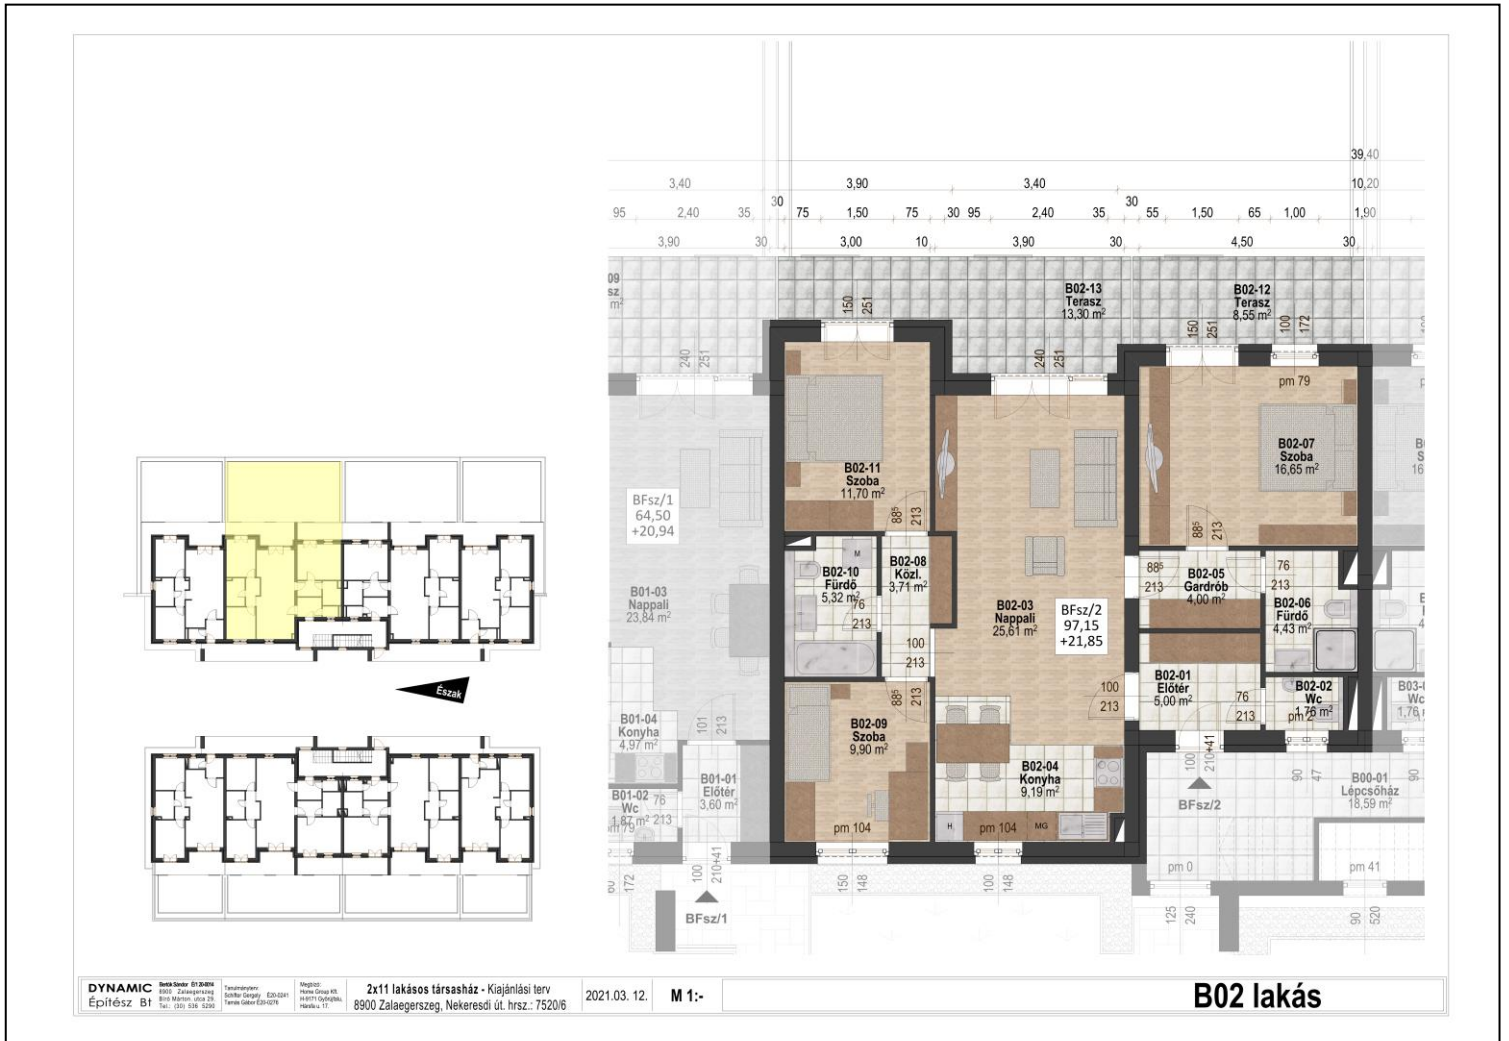

57 millió Ft